


### Схема расположения земельного участка на кадастровом плане территории

Ярославская область, г. Гаврилов-Ям, ул. Клубная  
 категория земель: земли населенных пунктов  
 площадь земельного участка: 633 кв. м.


#### Геодезические данные

номер точек	координаты	
	X, м	Y, м
н1	340477.12	1328736.34
н2	340475.48	1328737.42
н3	340446.38	1328772.05
н4	340436.05	1328763.37
н5	340465.40	1328728.06

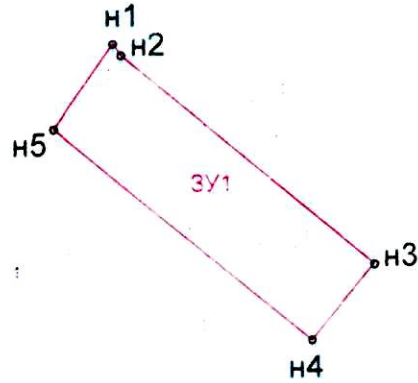

Система координат МСК-76

Масштаб 1:1000

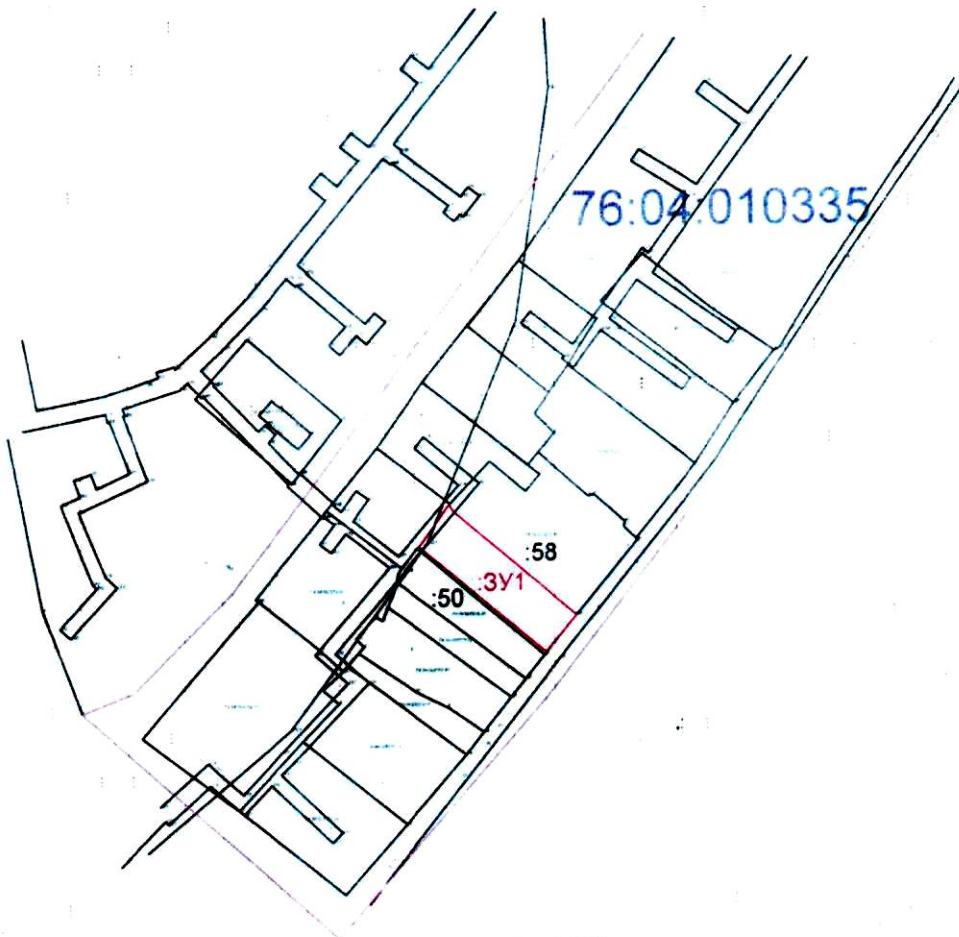

Масштаб 1:2000

Условные обозначения :

- - граница кадастрового квартала
- - граница вновь образованного земельного участка
- ЗУ1 - обозначение вновь образованного земельного участка
- :58 - земли общего пользования, обеспечивающие доступ к земельному участку
- 76:04:010335 - номер кадастрового квартала
- земельный участок, включенный в ГКН
- :58 - номер земельного участка в кадастровом квартале

Исполнитель кадастровый инженер:

М.Н.Павлова