


Схема расположения земельных участков на кадастровом плане территории

Ярославская область, г. Гаврилов-Ям, ул. Царевского
 категория земель: земли населенных пунктов
 площадь земельного участка - 1010 кв.м

Геодезические данные


номер точек	координаты	
	X, м	Y, м
н1	340928.21	1330131.15
н2	340924.96	1330156.19
н3	340885.90	1330152.76
н4	340888.79	1330126.92

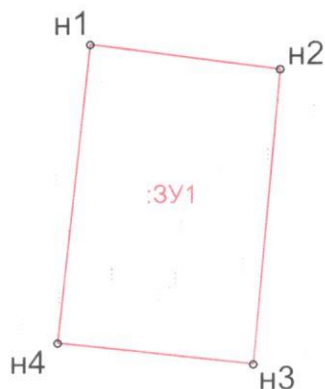

Масштаб 1:1000



Система координат МСК-76

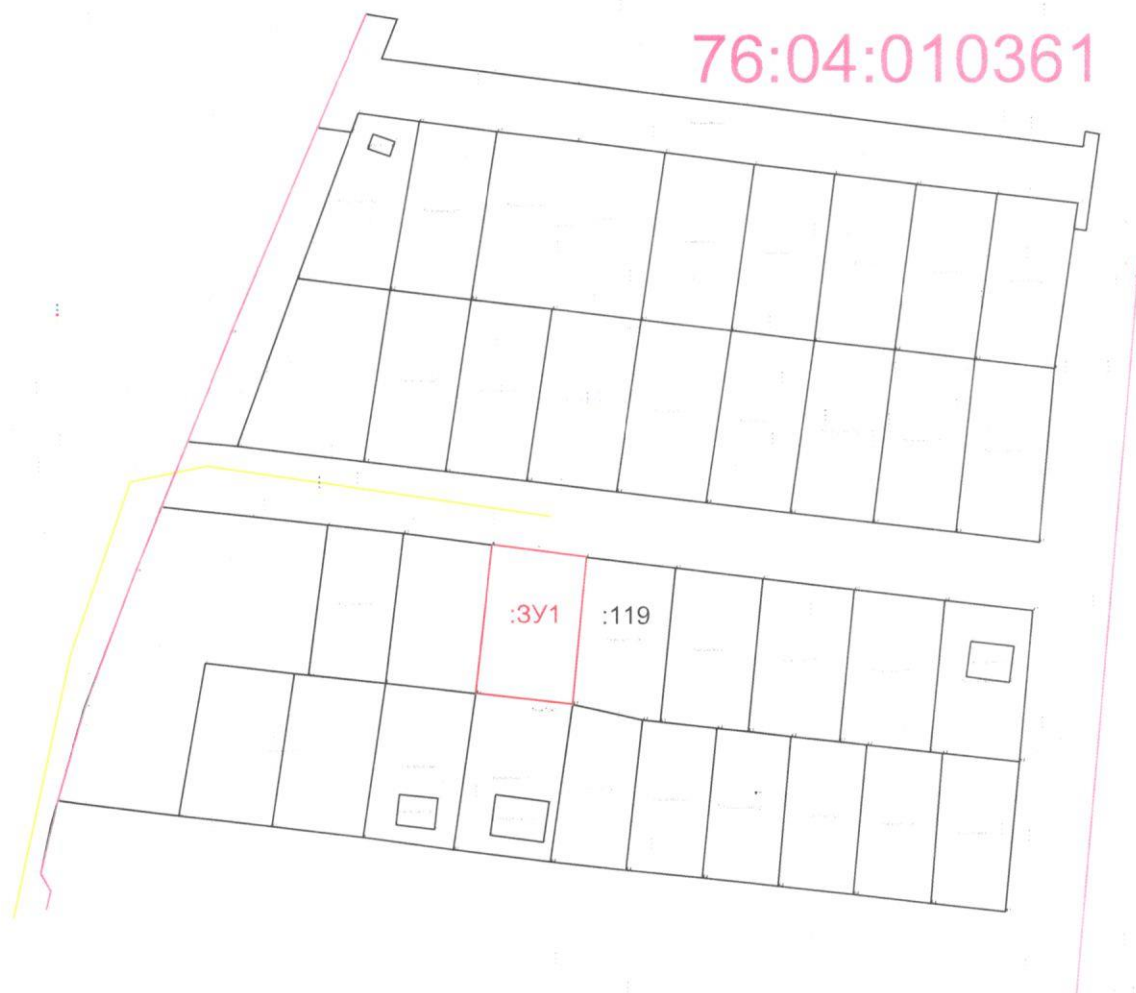

Условные обозначения :

- - граница кадастрового квартала
- - граница вновь образованного земельного участка
- :ЗУ1 - обозначение вновь образованного земельного участка
- - земли общего пользования, обеспечивающие доступ к земельному участку
- 76:04:010361 - номер кадастрового квартала
- земельный участок, включенный в ГКН
- :119 - номер земельного участка в кадастровом квартале

Масштаб 1:2000

Исполнитель кадастровый инженер

Павлова М.Н.