


Схема расположения земельных участков на кадастровом плане территории


Ярославская область, г.Гаврилов-Ям, ул.Царевского
 категория земель:земли населенных пунктов
 площадь земельного участка - 950 кв.м

Геодезические данные


номер точек	координаты	
	X,м	Y,м
н1	340931.17	1330107.58
н2	340928.21	1330131.15
н3	340888.79	1330126.92
н4	340891.46	1330103.06

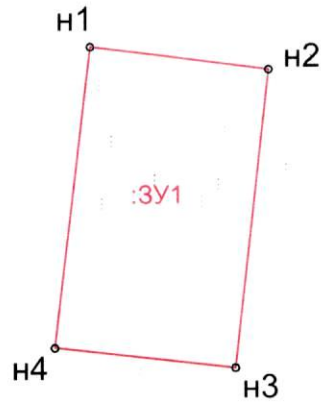

Масштаб 1:1000

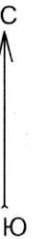

Система координат МСК-76

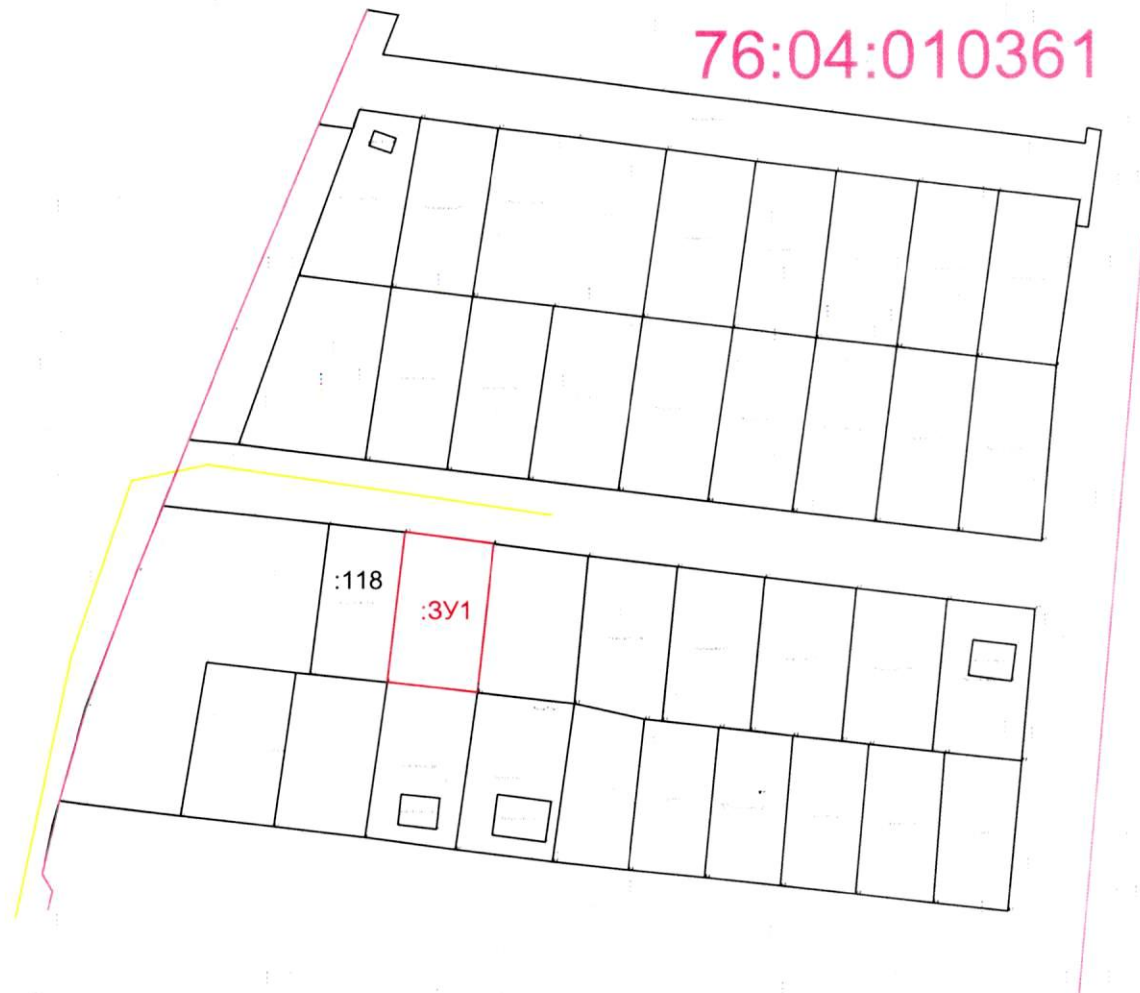

Условные обозначения :

- -граница кадастрового квартала
- -граница вновь образованного земельного участка
- :3У1 -обозначение вновь образованного земельного участка
- -земли общего пользования,обеспечивающие доступ к земельному участку
- 76:04:010361 -номер кадастрового квартала
- земельный участок,включенный в ГКН
- :119 -номер земельного участка в кадастровом квартале

Масштаб 1:2000

Исполнитель кадастровый инженер

Павлова М.Н.