


Схема расположения земельного участка на кадастровом плане территории

Ярославская область, Гаврилов-Ямский район, г. Гаврилов-Ям, ул. Царевского
 категория земель: земли населенных пунктов
 площадь земельного участка: 1506 кв. м.

Геодезические данные

номер точек	координаты	
	X, м	Y, м
н1	341016.61	1329802.39
н2	341015.31	1329837.31
н3	340972.27	1329835.73
н4	340973.62	1329800.75

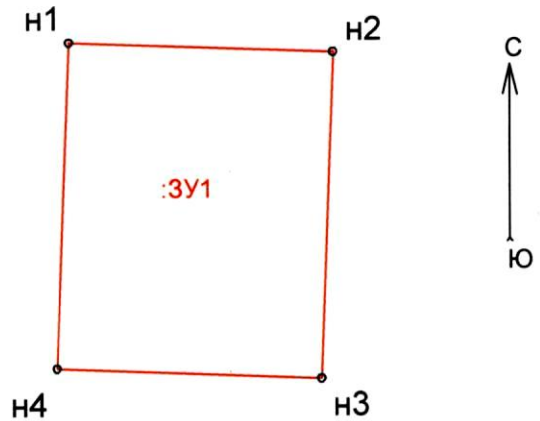


Масштаб 1:1000

Система координат МСК-76



Царевского

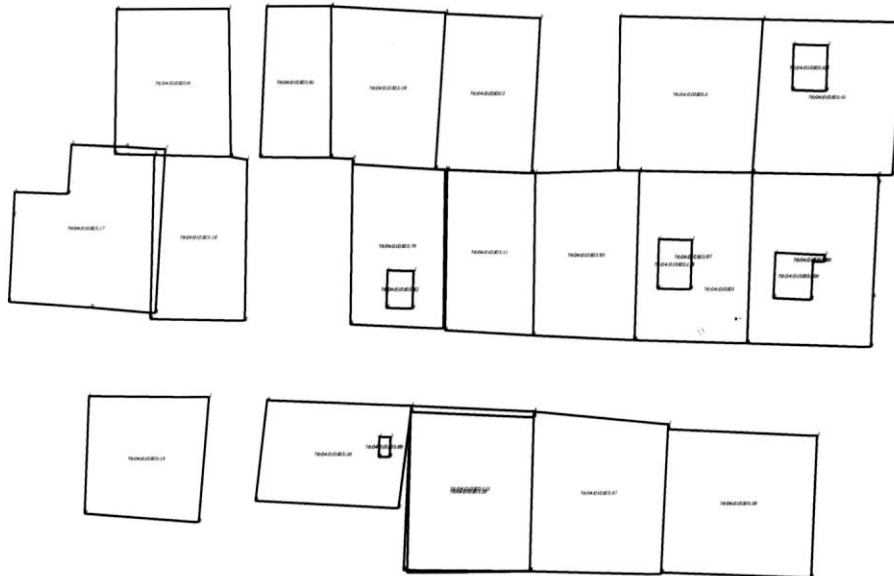

Масштаб 1:2000

Условные обозначения :

- - граница кадастрового квартала
- - граница вновь образованного земельного участка
- :3У1 - обозначение вновь образованного земельного участка
- - земли общего пользования, обеспечивающие доступ к земельному участку
- 76:04:010305 - номер кадастрового квартала

- земельный участок, включенный в ГКН
- :135 - номер земельного участка в кадастровом квартале

Исполнитель кадастровый инженер

Павлова М.Н.